


### SECCIÓN TIPO DEL CAMINO

Esc. 1:40

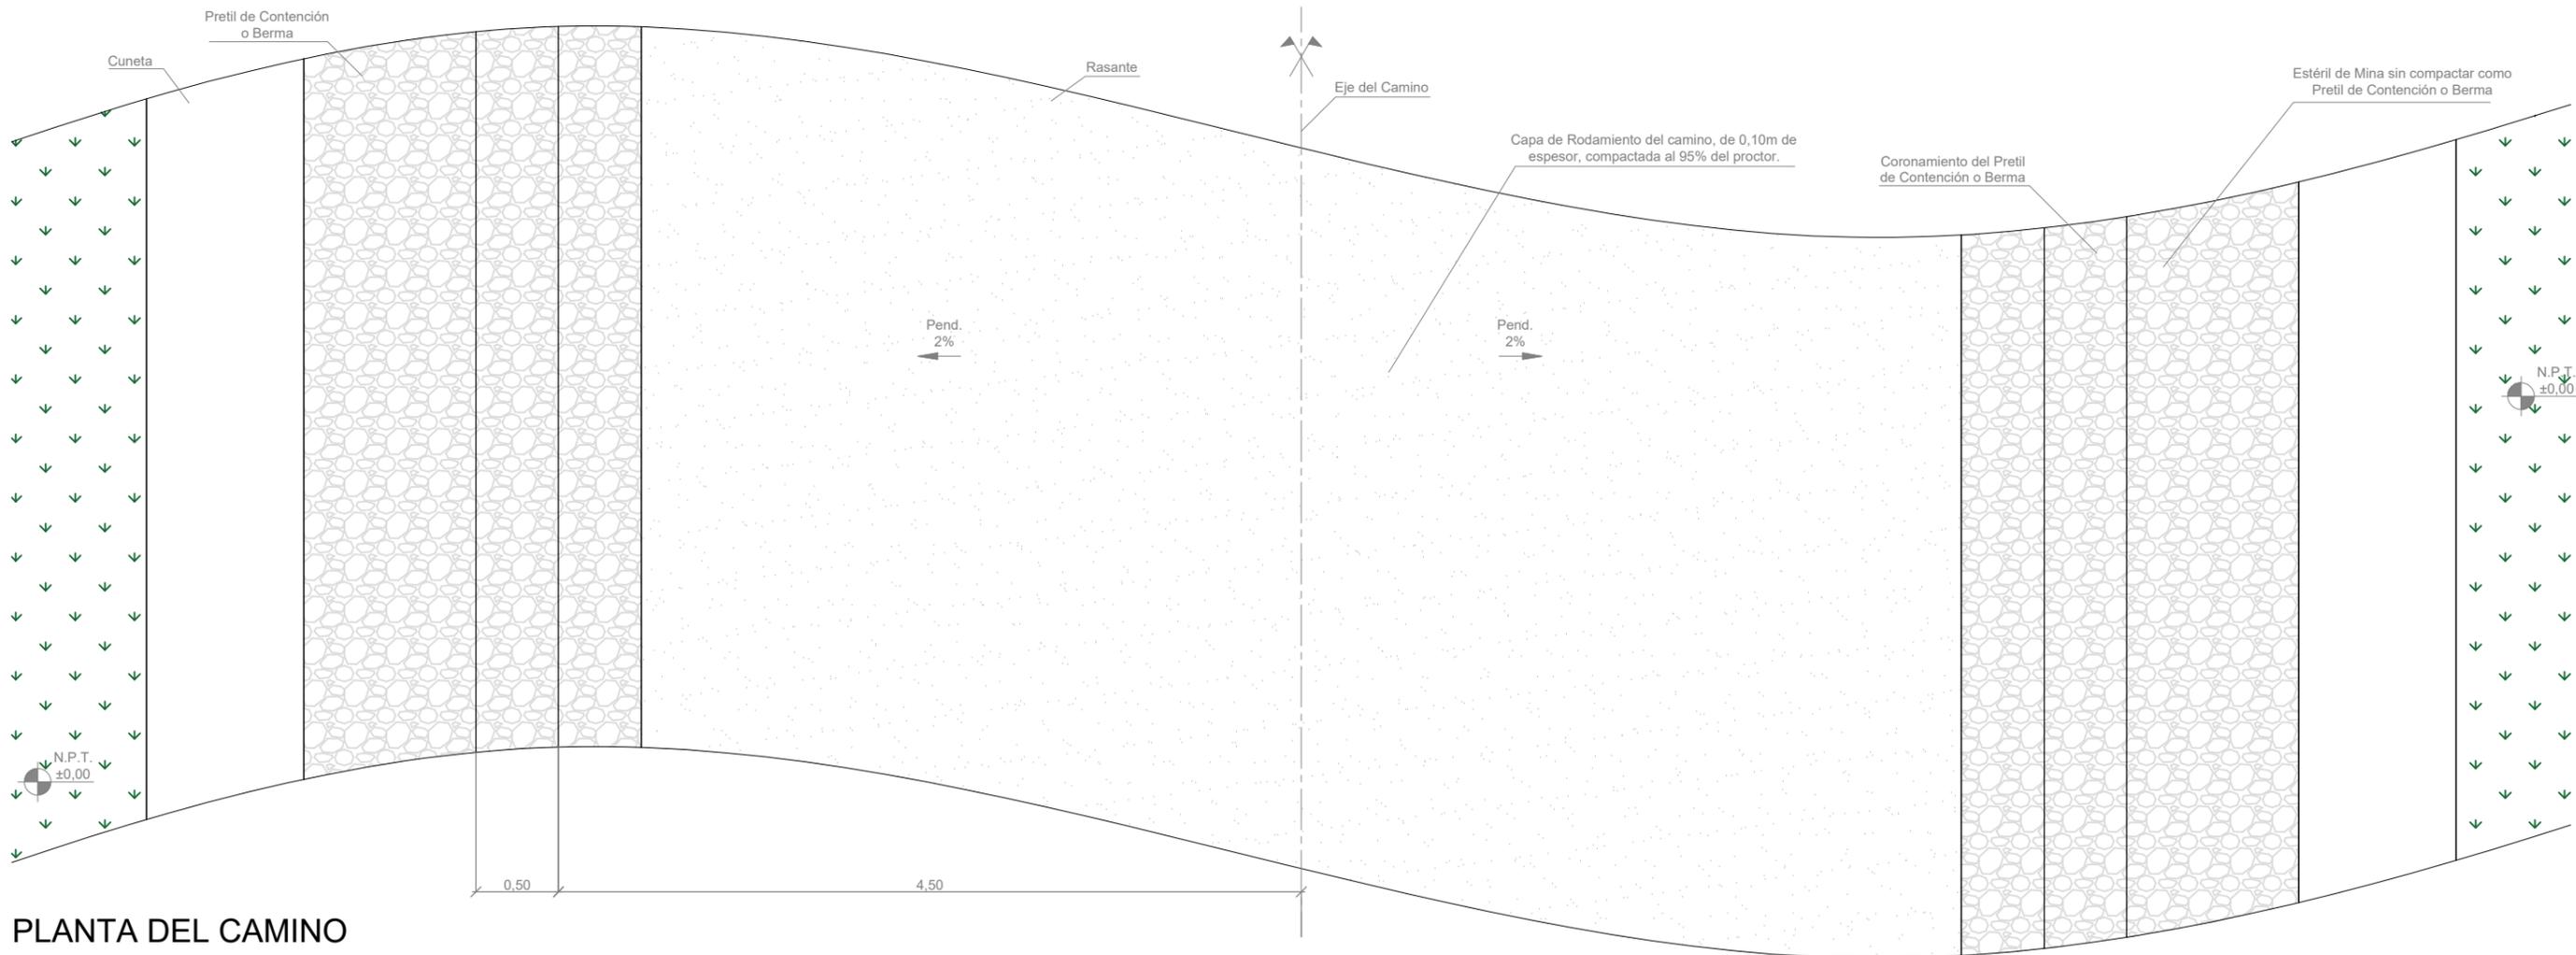

### PLANTA DEL CAMINO

Esc. 1:40

### NOTAS

- Todas las cotas están en m salvo que se indique lo contrario
- El terreno y el material se deberá humectar para compactar
- El top soil producto del corte se acopiará cada 2 km

<b>YAMANA GOLD</b> Estelar Resources Ltd.	<b>YAMANA GOLD-CERRO MORO</b>
	PROYECTO : INFRAESTRUCTURA PARA PIT NATY ÁREA : ESTANCIA LA UNIÓN
PLANO N°1	PLANO :CAMINO (Planta y Sección Tipo)
FECHA : 29/03/2023	ESCALA :1:40