


**CORTE A-A**

Esc. 1:15

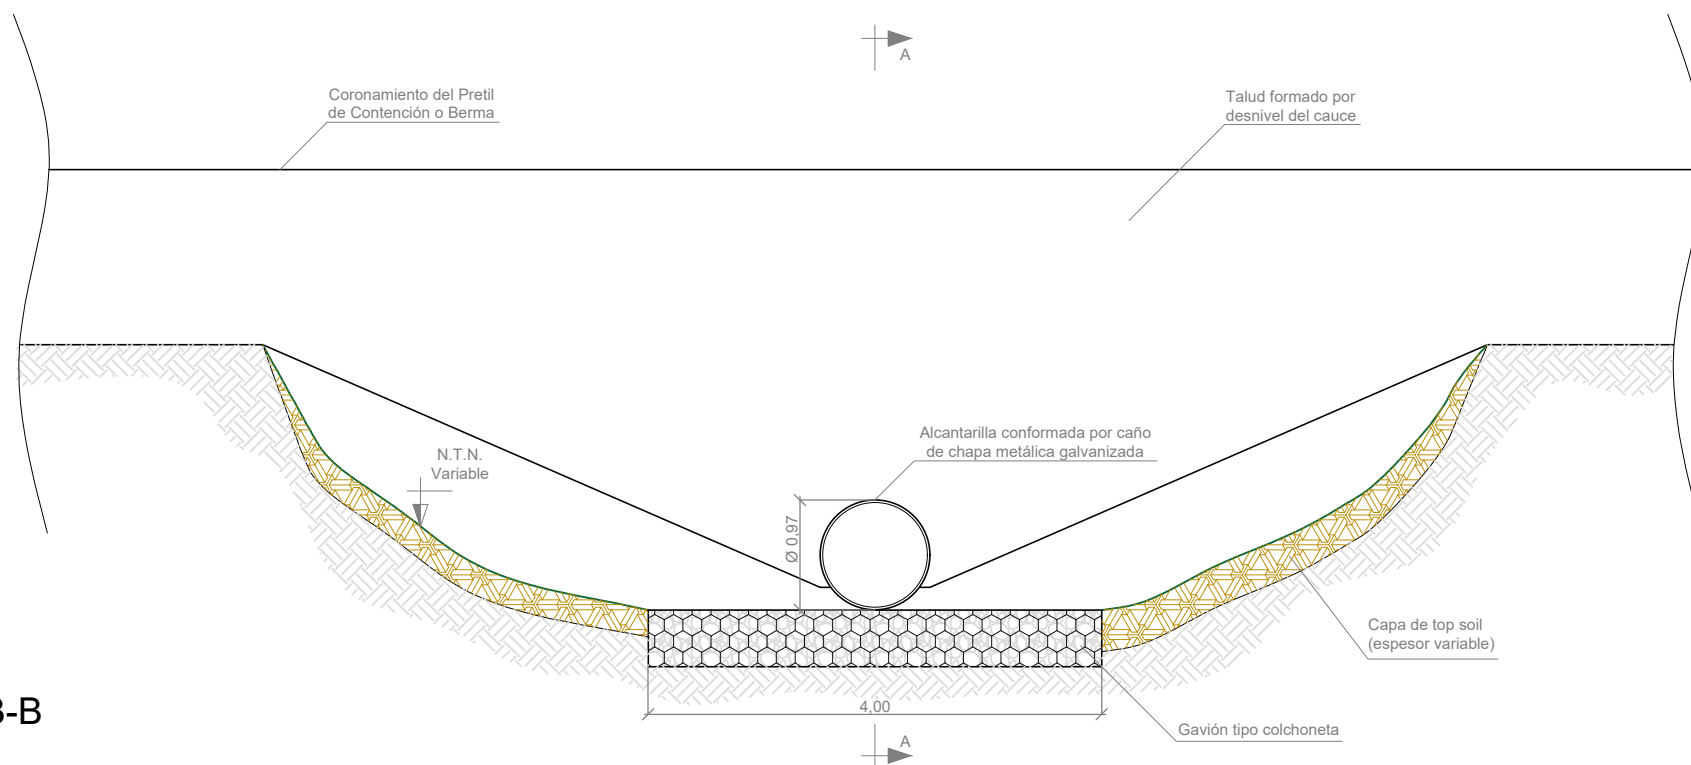

**CORTE B-B**

Esc. 1:15

**NOTAS**

Todas las cotas están en m salvo que se indique lo contrario  
 Se muestra una alcantarilla tipo de un solo ducto  
 El ducto debe sobresalir mínimo 2,00m sin tapar

<b>YAMANA GOLD</b> Estelar Resources Ltd.	<b>YAMANA GOLD-CERRO MORO</b>
PLANO N°3	PROYECTO : INFRAESTRUCTURA PARA PIT NATY ÁREA : ESTANCIA LA UNIÓN
FECHA : 29/03/2023	PLANO : ALCANTARILLA (Cortes) ESCALA : 1:15