


**PLANTA DE TRANQUERA**

Esc. 1:15

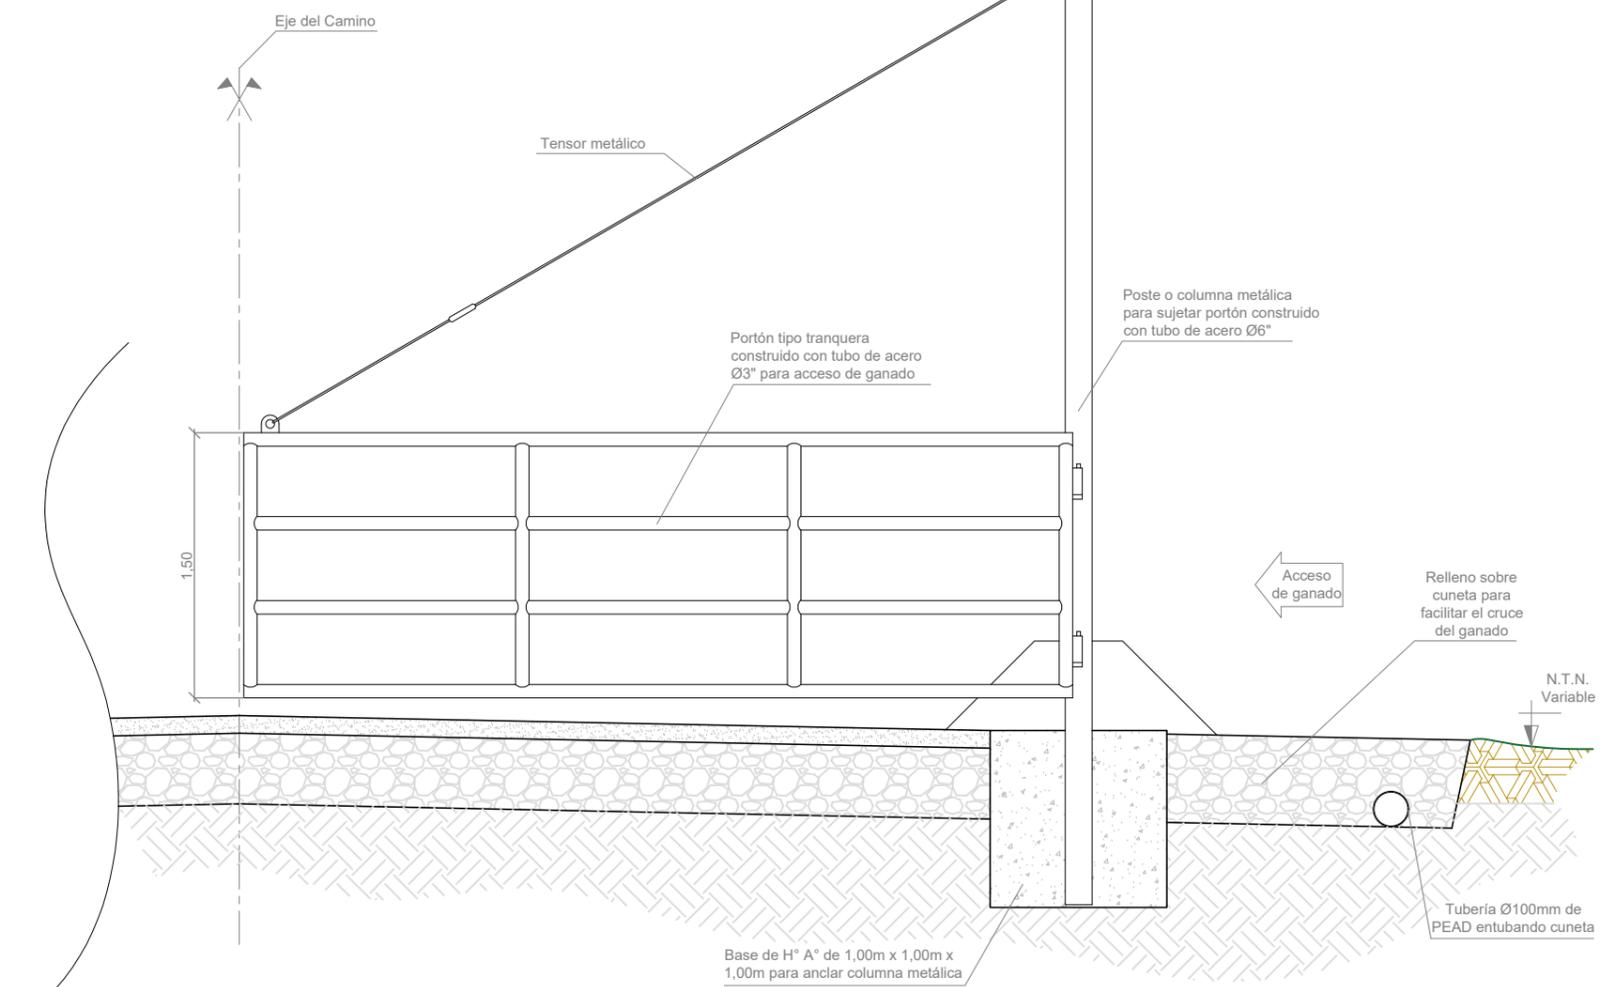

**CORTE C-C**

Esc. 1:25

**NOTAS**

Todas las cotas están en m salvo que se indique lo contrario

La tranquera será pintada con colores resaltantes y tendrá luces

La hoja del portón debe estar trabada (ya sea abierta o cerrada)

Se colocará doble hoja de tranquera para cortar el camino

|  |  |
|--|--|
| <b>YAMANA GOLD</b><br>Estelar Resources Ltd. | <b>YAMANA GOLD-CERRO MORO</b>  |
| PLANO N°4                                    | PROYECTO : INFRAESTRUCTURA PARA PIT NATY<br>ÁREA : ESTANCIA LA UNIÓN |
| FECHA :<br>29/03/2023                        | PLANO : CRUCE DE GANADO<br>ESCALA : VARIAS (ver plano)               |