




Norte

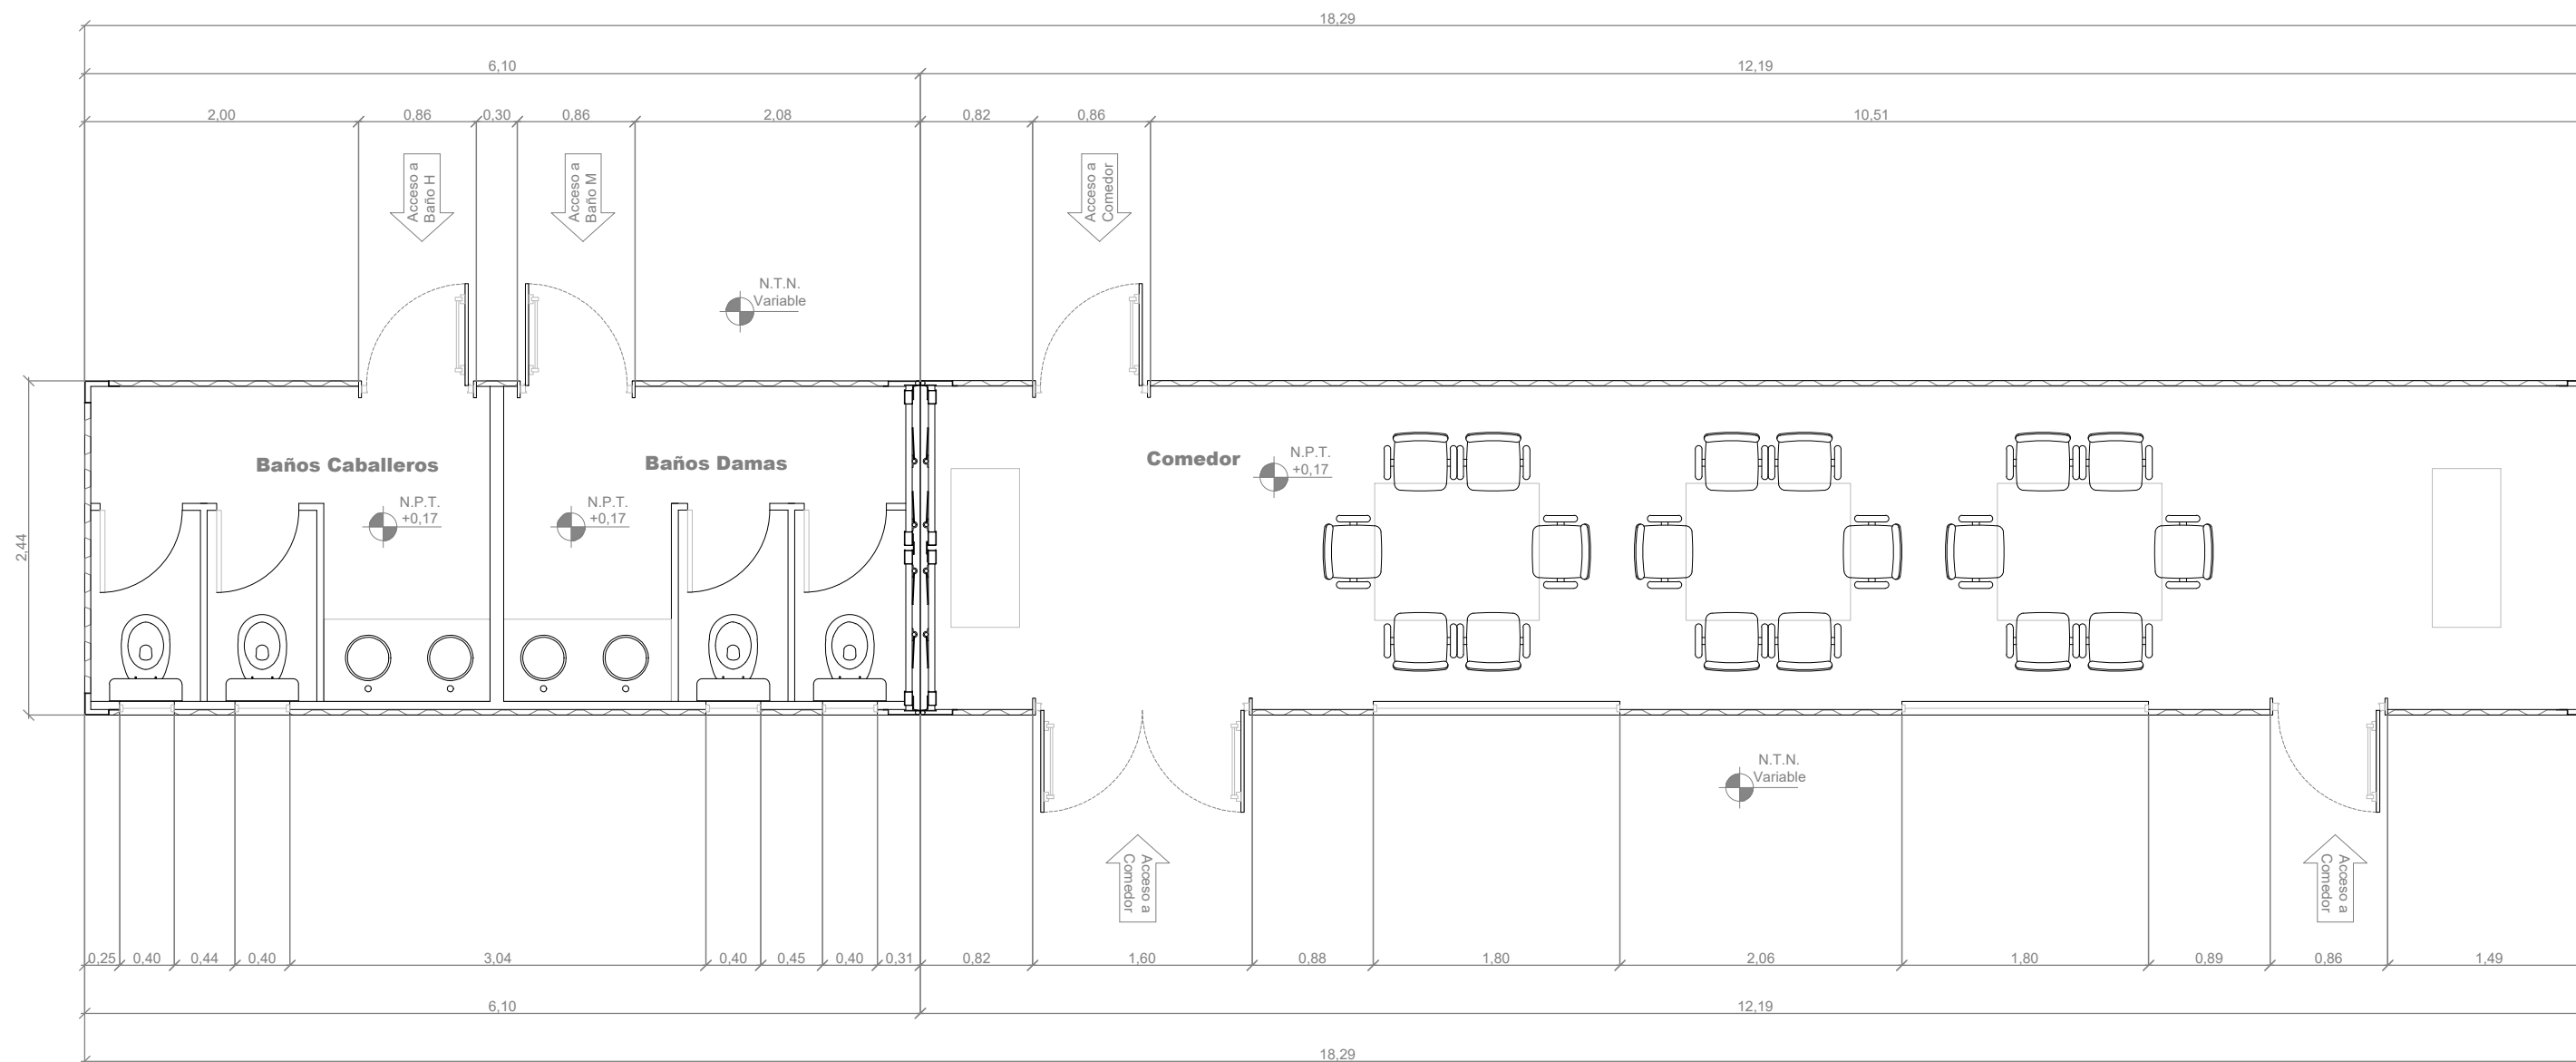

PLANTA

Esc. 1:50

NOTAS

Todas las cotas están en m salvo que se indique lo contrario

Se utilizarán contenedores marítimos reciclados adaptados

Recubrimiento mínimo de las armaduras es 3cm

YAMANA GOLD
Estelar Resources Ltd.

YAMANA GOLD-CERRO MORO

PLANO N°6

PROYECTO : INFRAESTRUCTURA PARA PIT NATY
ÁREA : ESTANCIA LA UNIÓN

FECHA :
29/03/2023

PLANO : PLANTA COMEDOR Y SANITARIOS
ESCALA : 1:50