


PLANTA DE PILETA DE CONTENCIÓN CLOACAL

Esc. 1:20

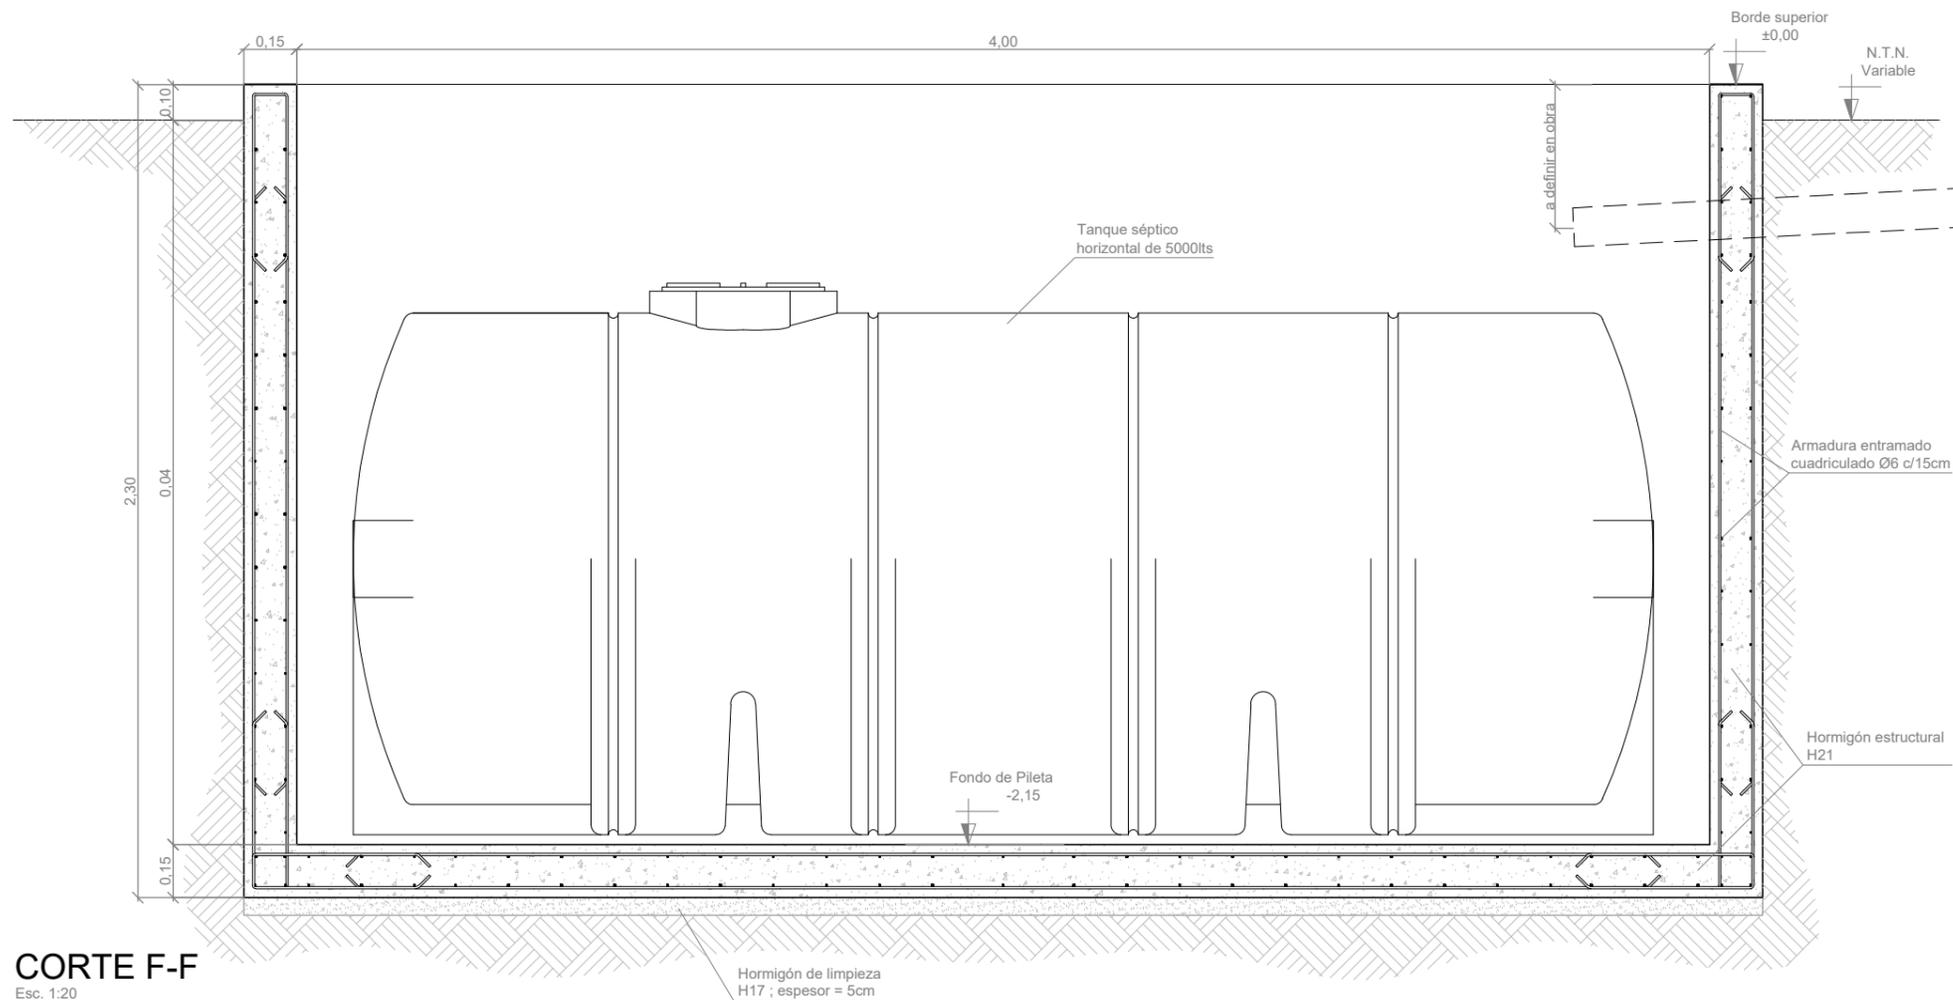

CORTE F-F

Esc. 1:20

NOTAS

- Todas las cotas están en m salvo que se indique lo contrario
- La altura de la conexión se definirá en obra
- En función de la definición de la altura de conexión se dejará el orificio del ingreso del ducto
- El tanque deberá ser fijado al fondo de la pileta por medio de flejes metálico tipo abrazadera

YAMANA GOLD Estelar Resources Ltd.	YAMANA GOLD-CERRO MORO
PLANO N°7	PROYECTO : INFRAESTRUCTURA PARA PIT NATY ÁREA : ESTANCIA LA UNIÓN
FECHA: 29/03/2023	PLANO : PILETA DE CONTENCIÓN CLOACAL ESCALA : 1:20